


PIANTA PIANO TERRA STATO DI PROGETTO (scala 1:100)

**B**

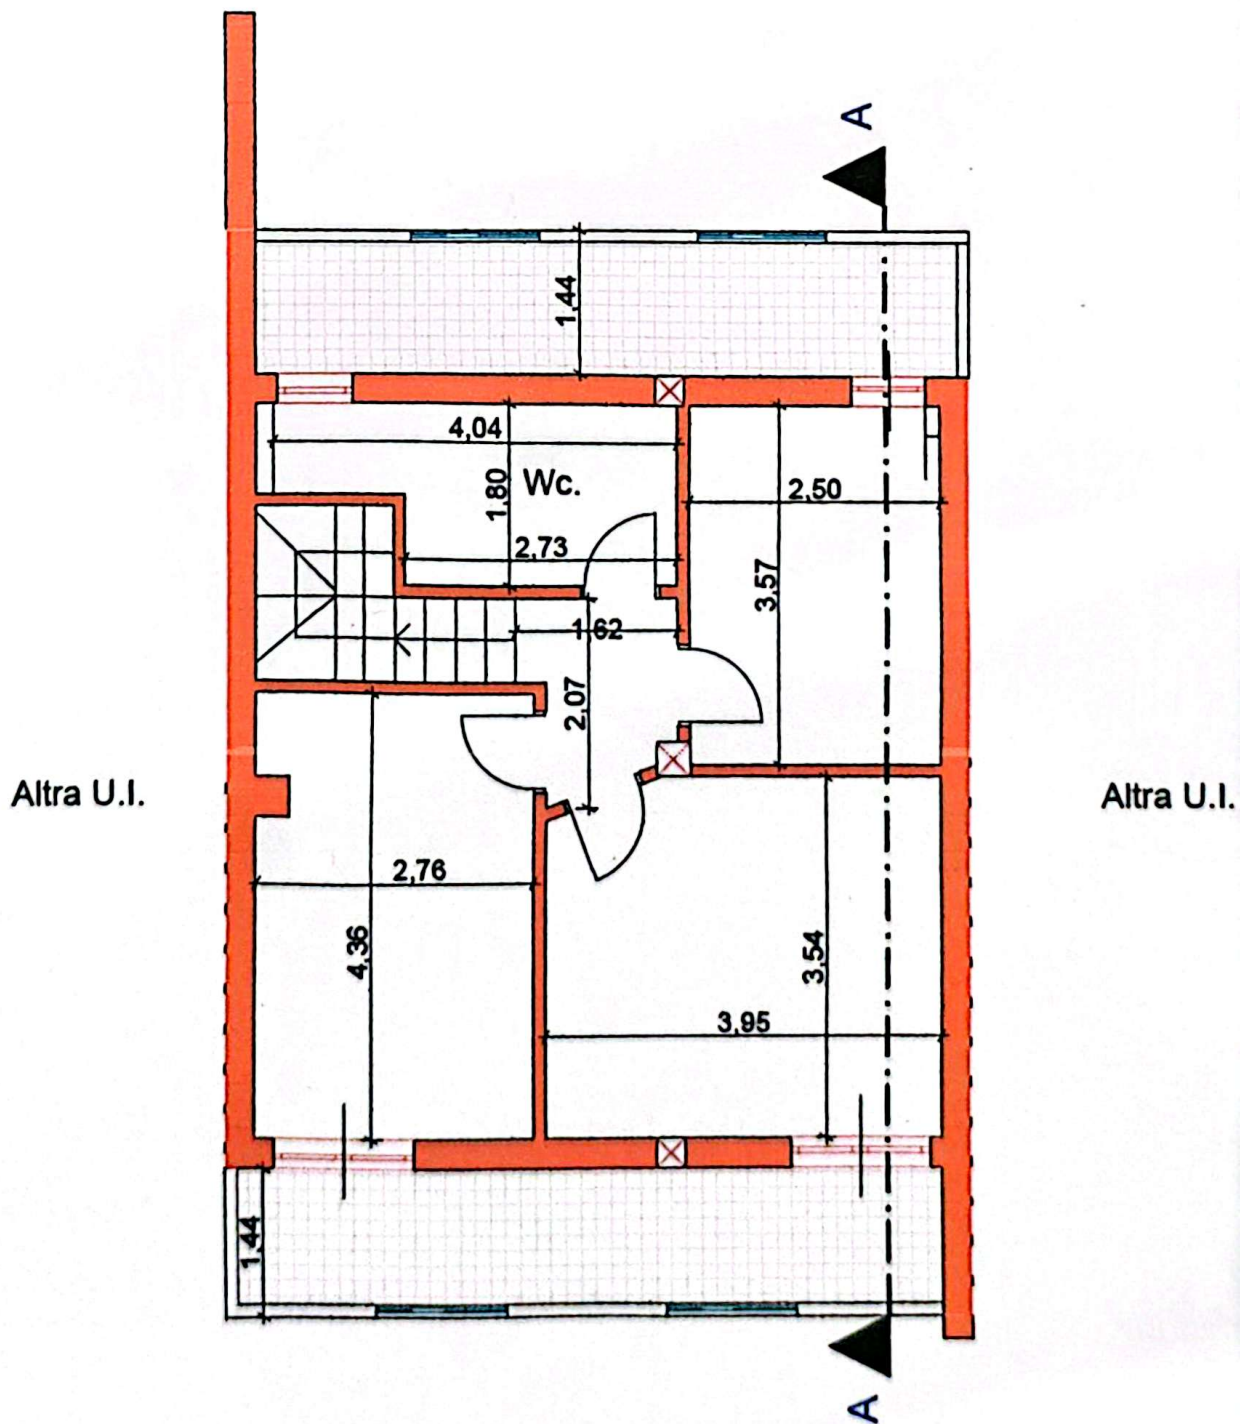

**C**