

**Agenzia del Territorio  
CATASTO FABBRICATI  
Ufficio Provinciale di  
Catanzaro**

Dichiarazione protocollo n. CZ0111917 del 12/05/2004

Planimetria di u.i.u. in Comune di Catanzaro

Viale Isonzo

civ.

Identificativi Catastali:

Sezione:  
Foglio: 86  
Particella: 416  
Subalterno: 1101

Compilata da:  
Procopio Antonio  
Iscritto all'albo:  
Ingegneri

Prov. Catanzaro


N. 1805

Scheda n. 1


Scala 1:200

**PIANO PRIMO**

H = 3,00

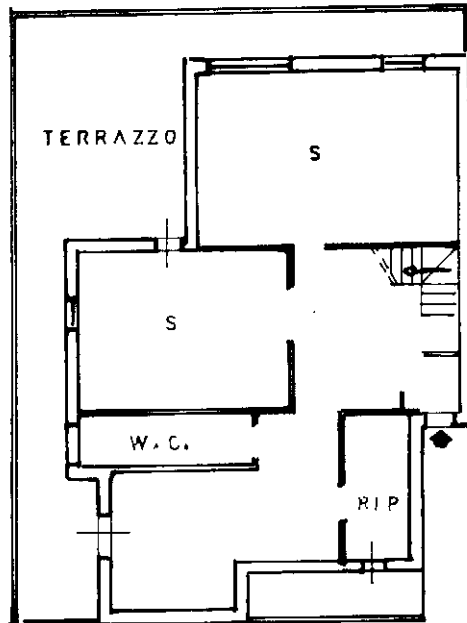

**PIANO SECONDO**

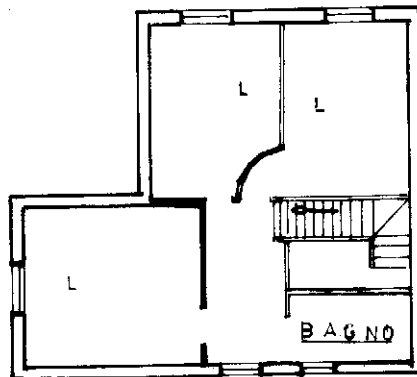

Ultima planimetria in atti

**Agenzia del Territorio  
CATASTO FABBRICATI  
Ufficio Provinciale di  
Catanzaro**

Dichiarazione protocollo n. CZ0111917 del 12/05/2004

Planimetria di u.i.u. in Comune di Catanzaro

Viale Isonzo

civ.

Identificativi Catastali:

Sezione:  
Foglio: 86  
Particella: 416  
Subalterno: 1101


Compilata da:  
Procopio Antonio  
Iscritto all'albo:  
Ingegneri

Prov. Catanzaro

N. 1805

Scheda n. 2

Scala 1:200

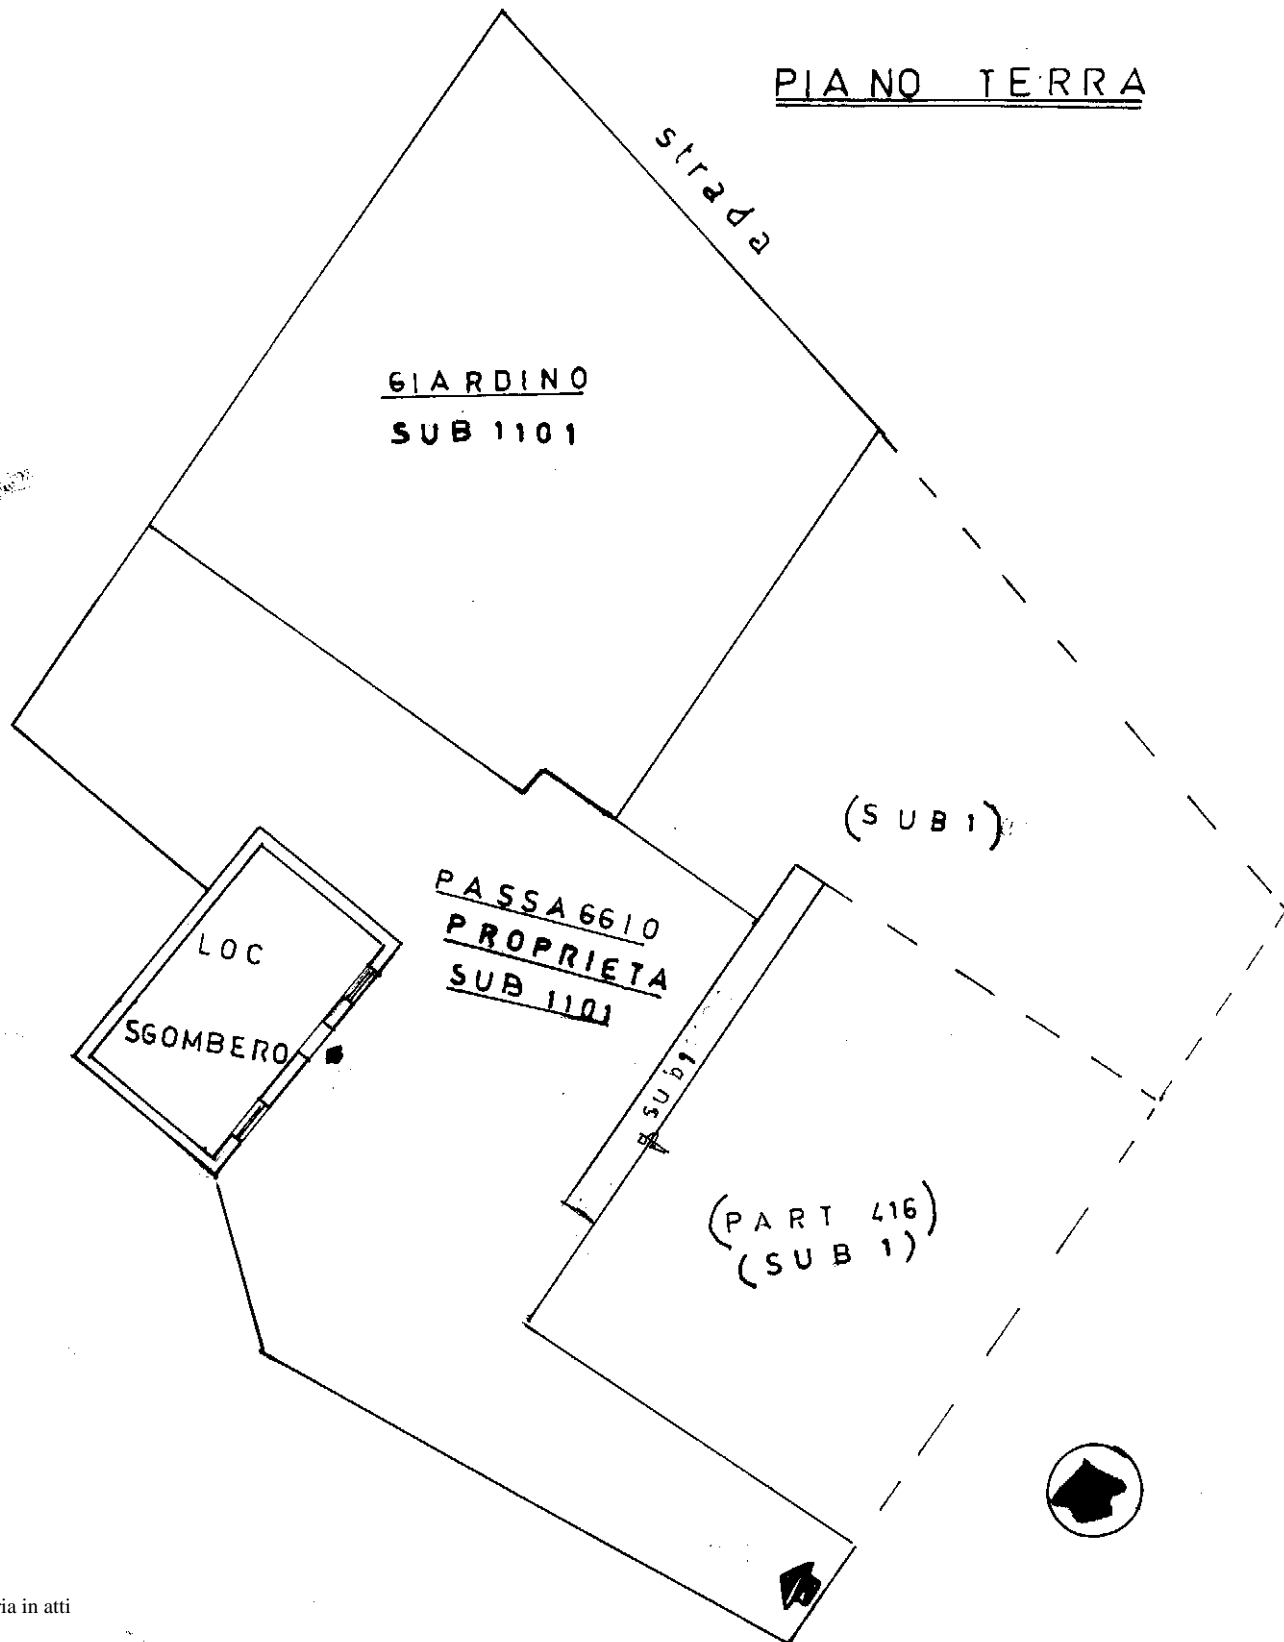

Ultima planimetria in atti